


Zmiana Miejscowego Planu Zagospodarowania Przestrzennego
Miasta Kosów Lacki
Obszar 02

Załącznik nr 1/02
do Uchwały Nr.....
Rady Miasta i Gminy w Kosowie Lackim
z dnia

skala 1 : 2000
0 20 40 60 80 100

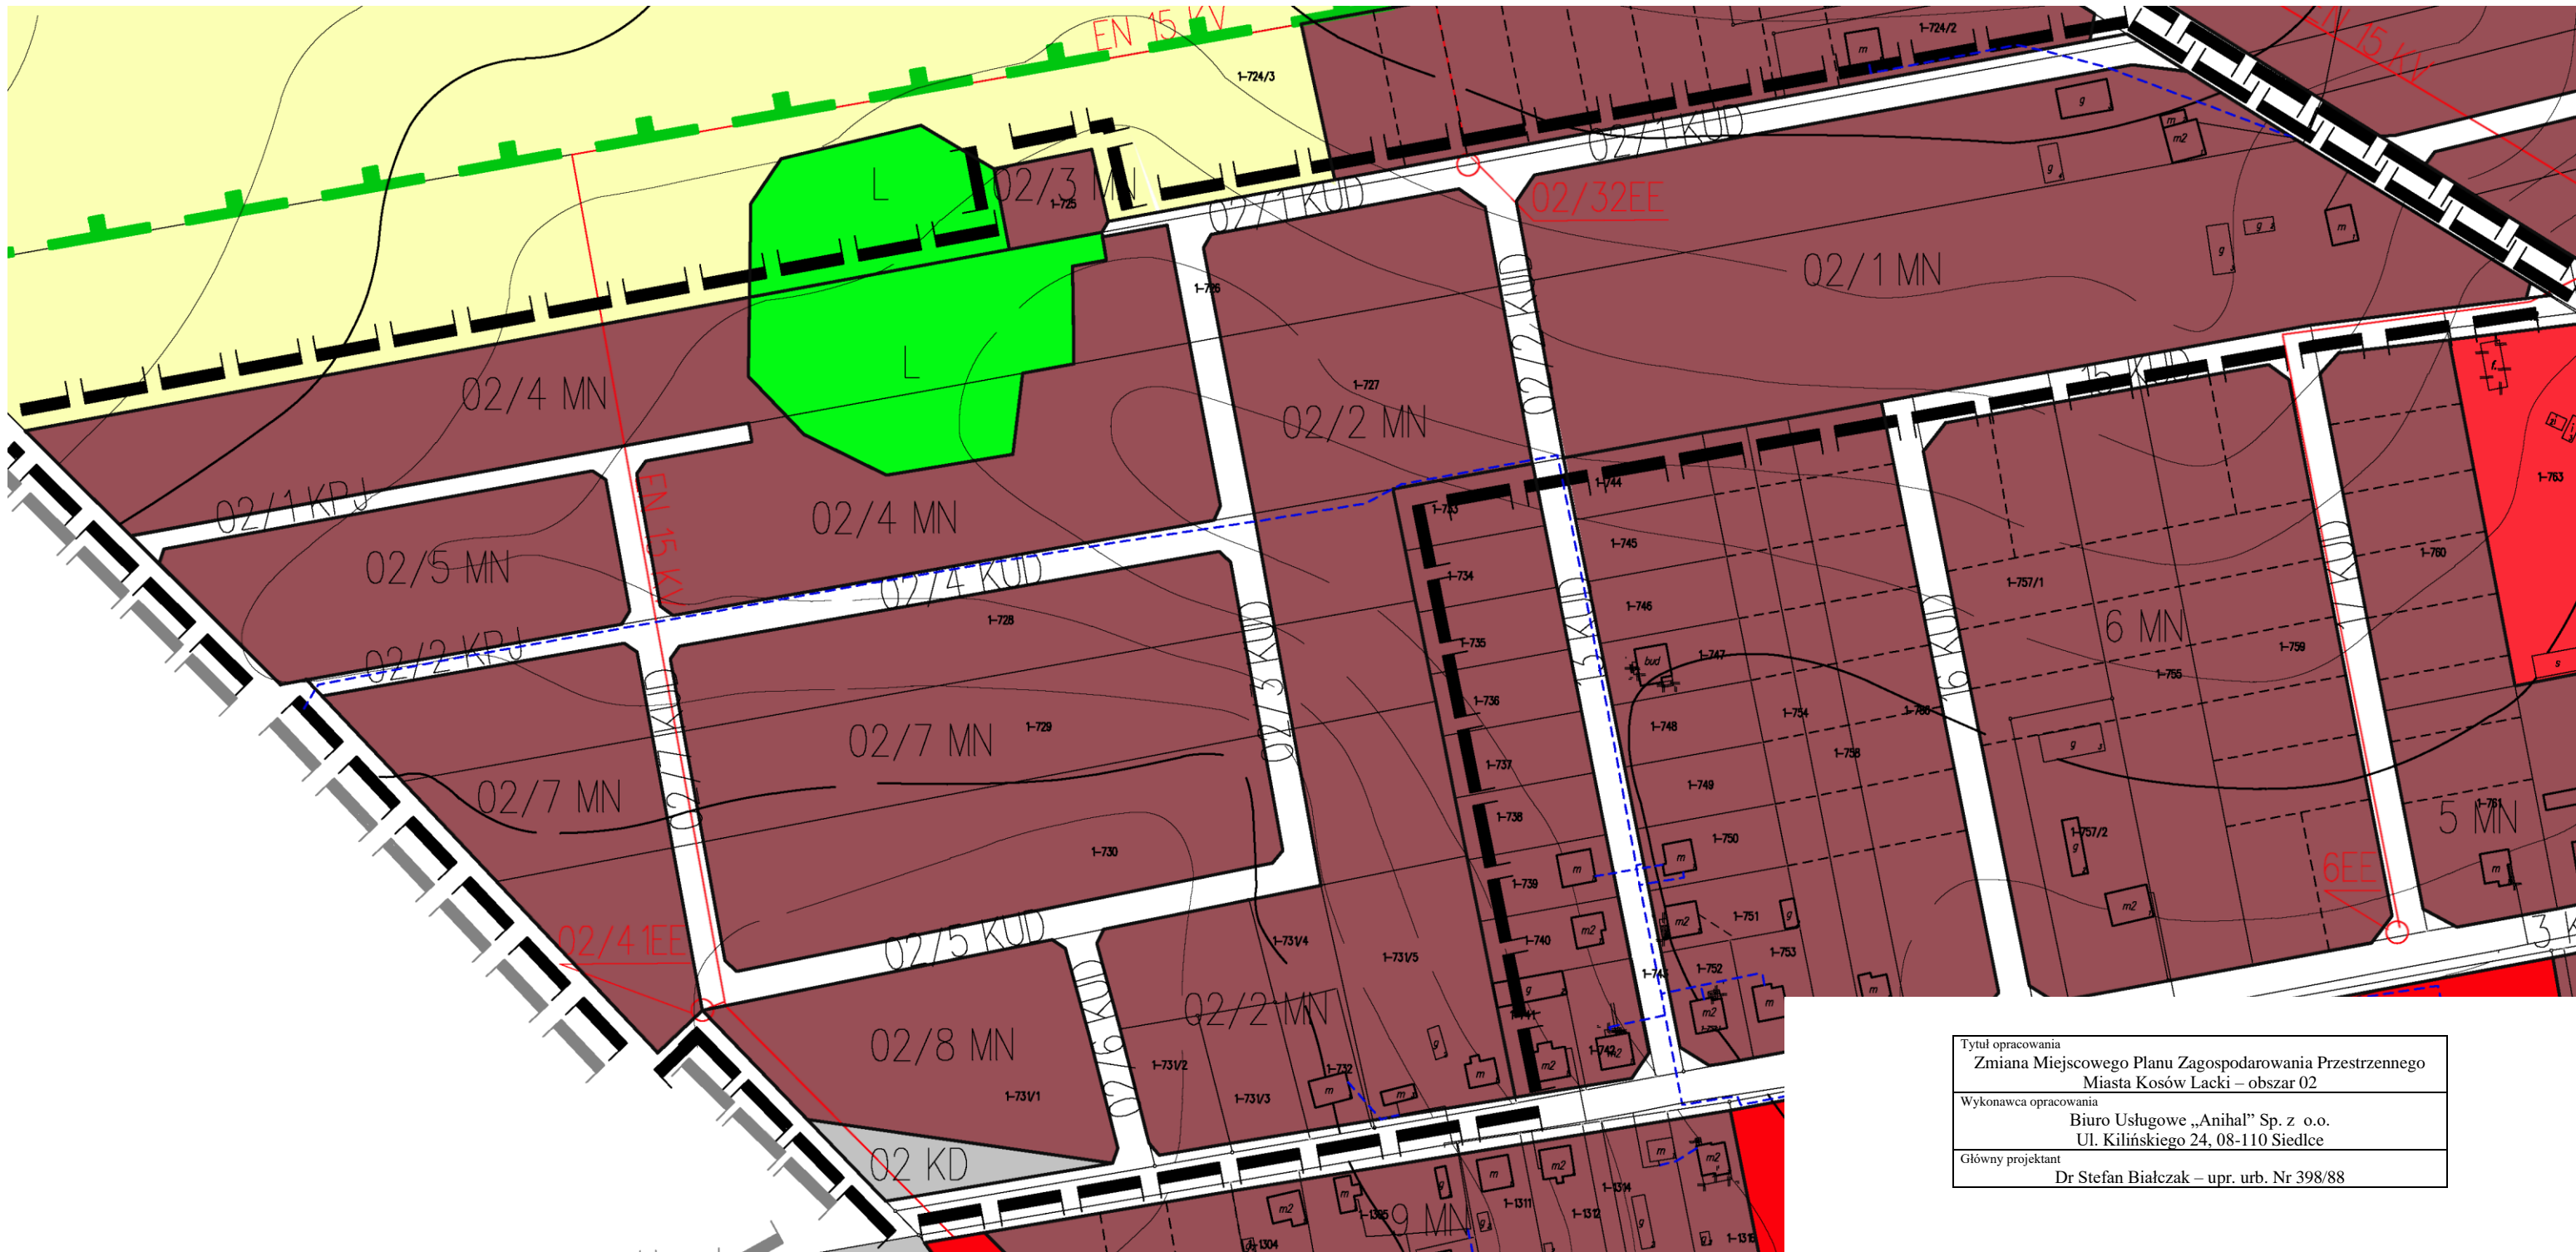

Tytuł opracowania	Zmiana Miejscowego Planu Zagospodarowania Przestrzennego Miasta Kosów Lacki – obszar 02
Wykonawca opracowania	Biuro Usługowe „Anihal” Sp. z o.o. Ul. Kilińskiego 24, 08-110 Siedlce
Główny projektant	Dr Stefan Białczak – upr. urb. Nr 398/88