

Zmiana Miejscowego Planu Zagospodarowania Przestrzennego

Miasta Kosów Lacki

Obszar 07


Załącznik nr 1/06

do Uchwały Nr.....


Rady Miasta i Gminy w Kosowie Lackim


z dnia .....

skala 1 : 2000

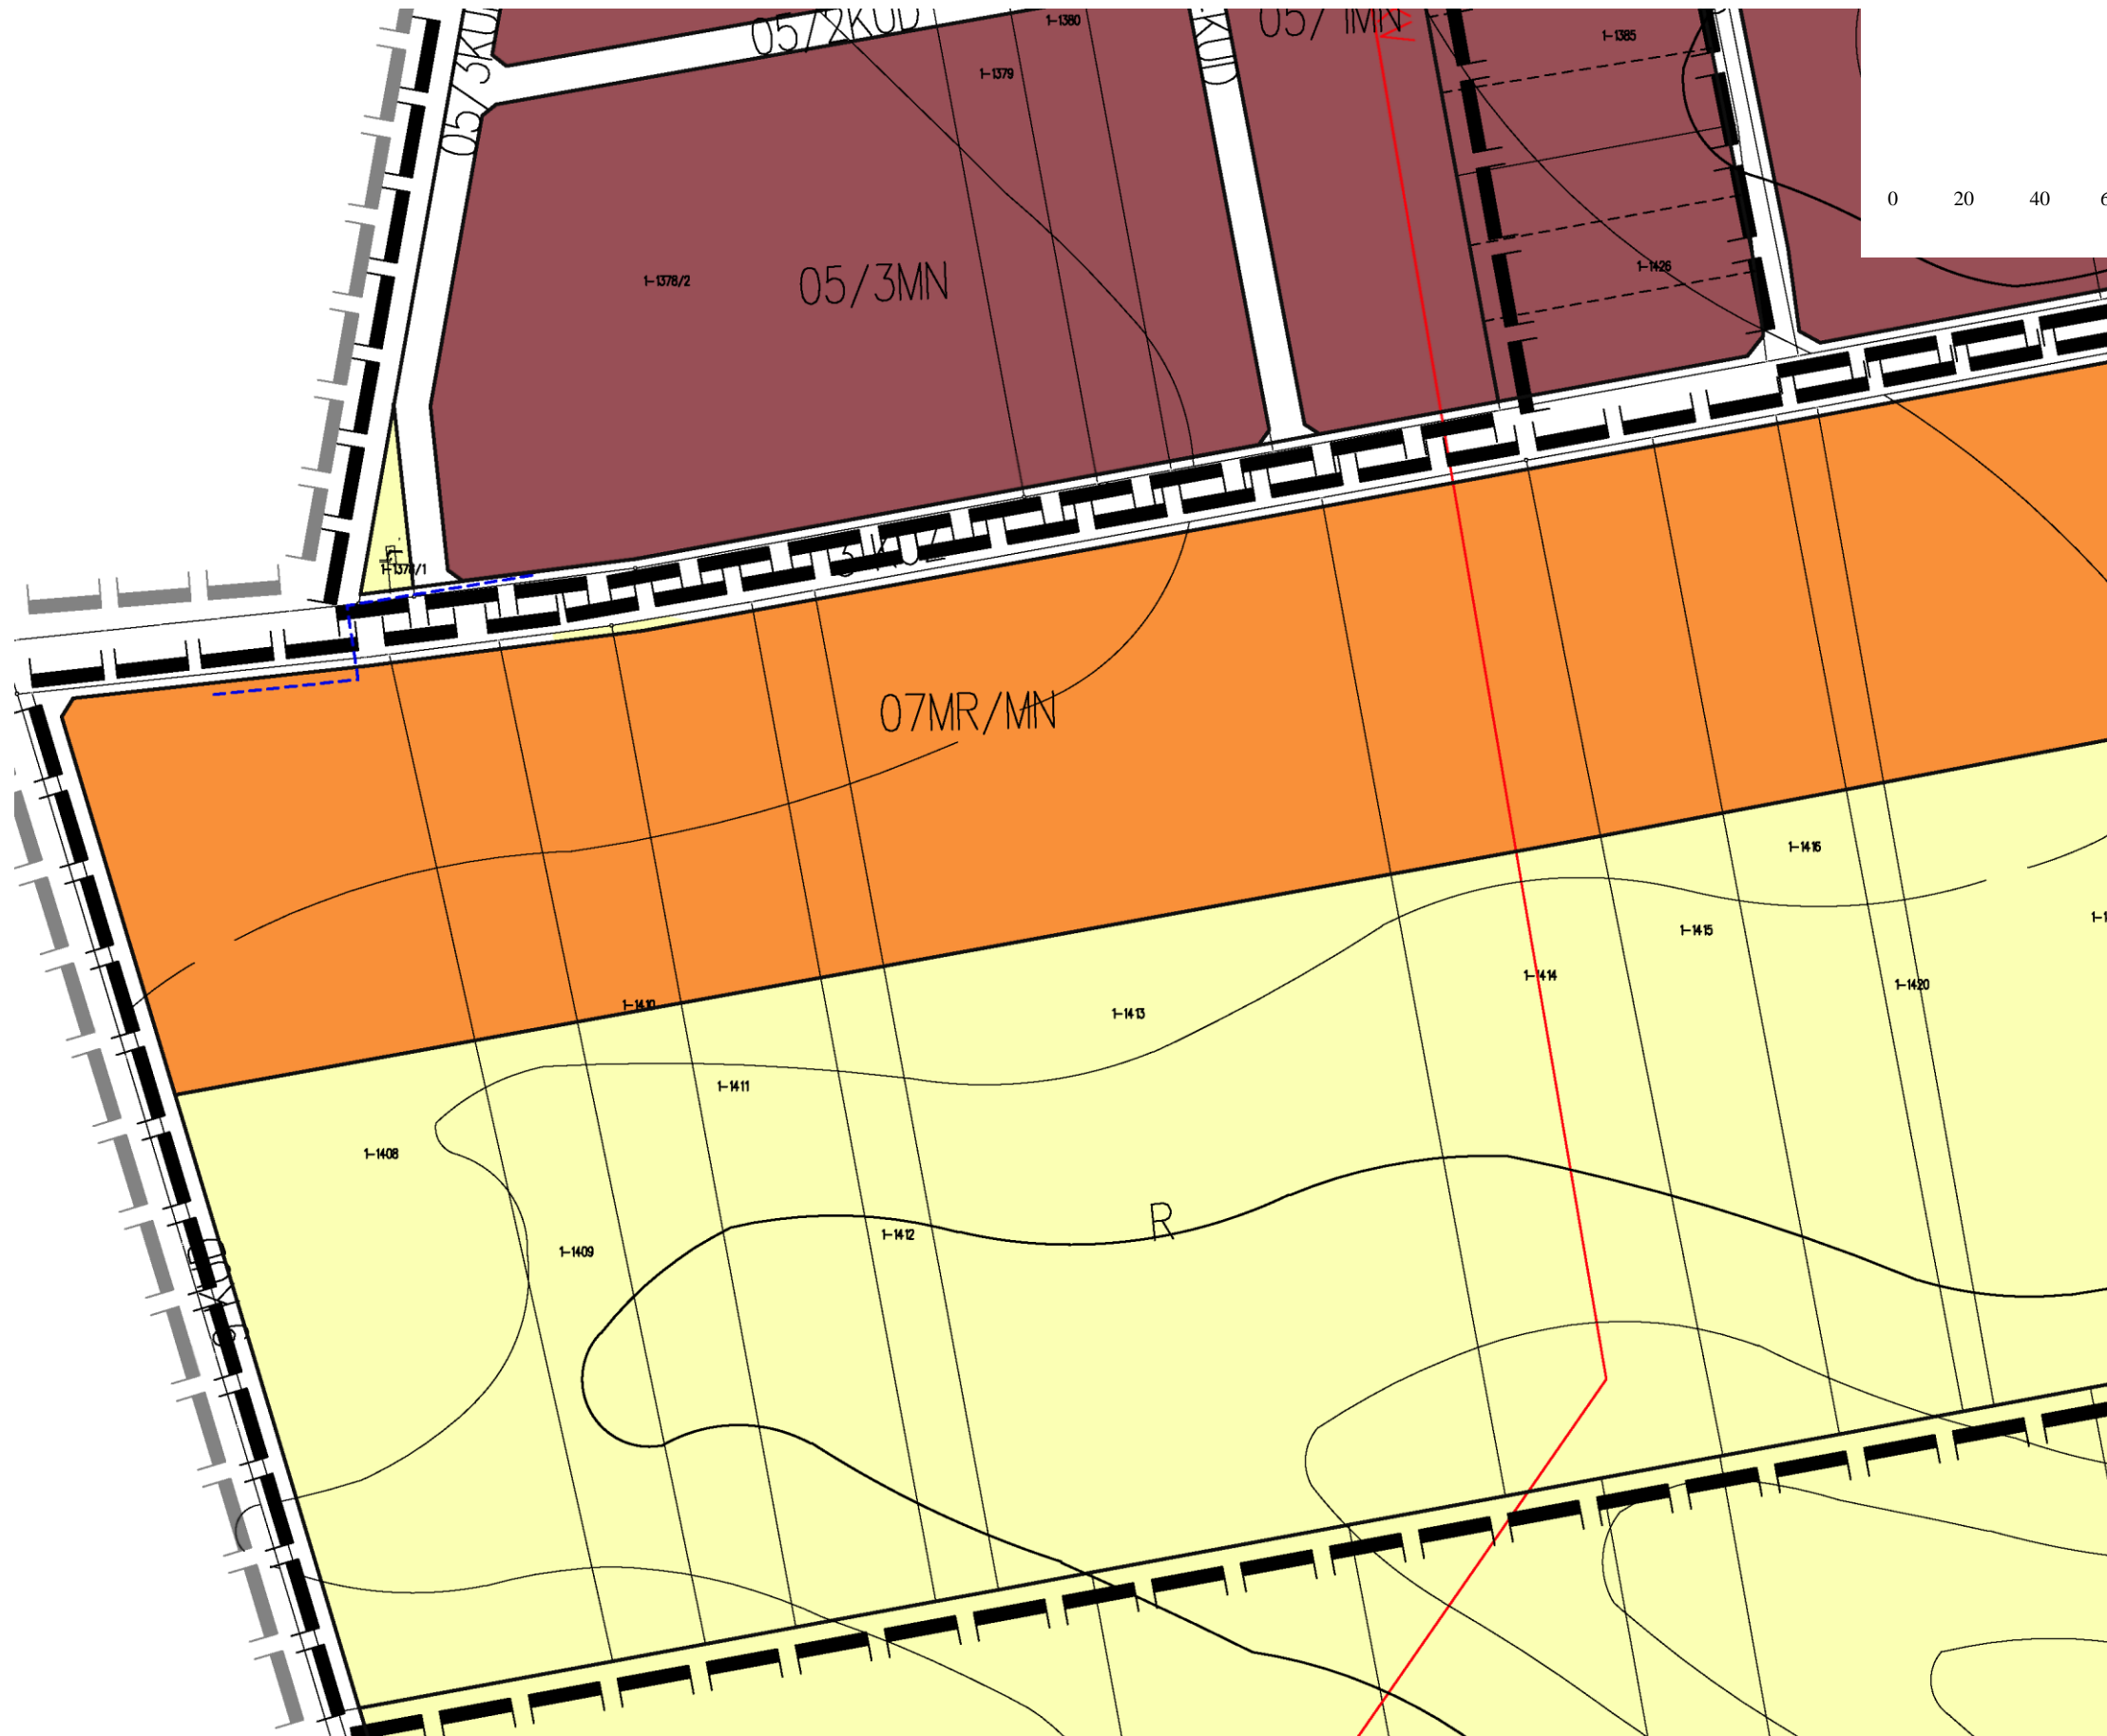

0 20 40 60 80 100

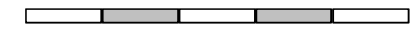

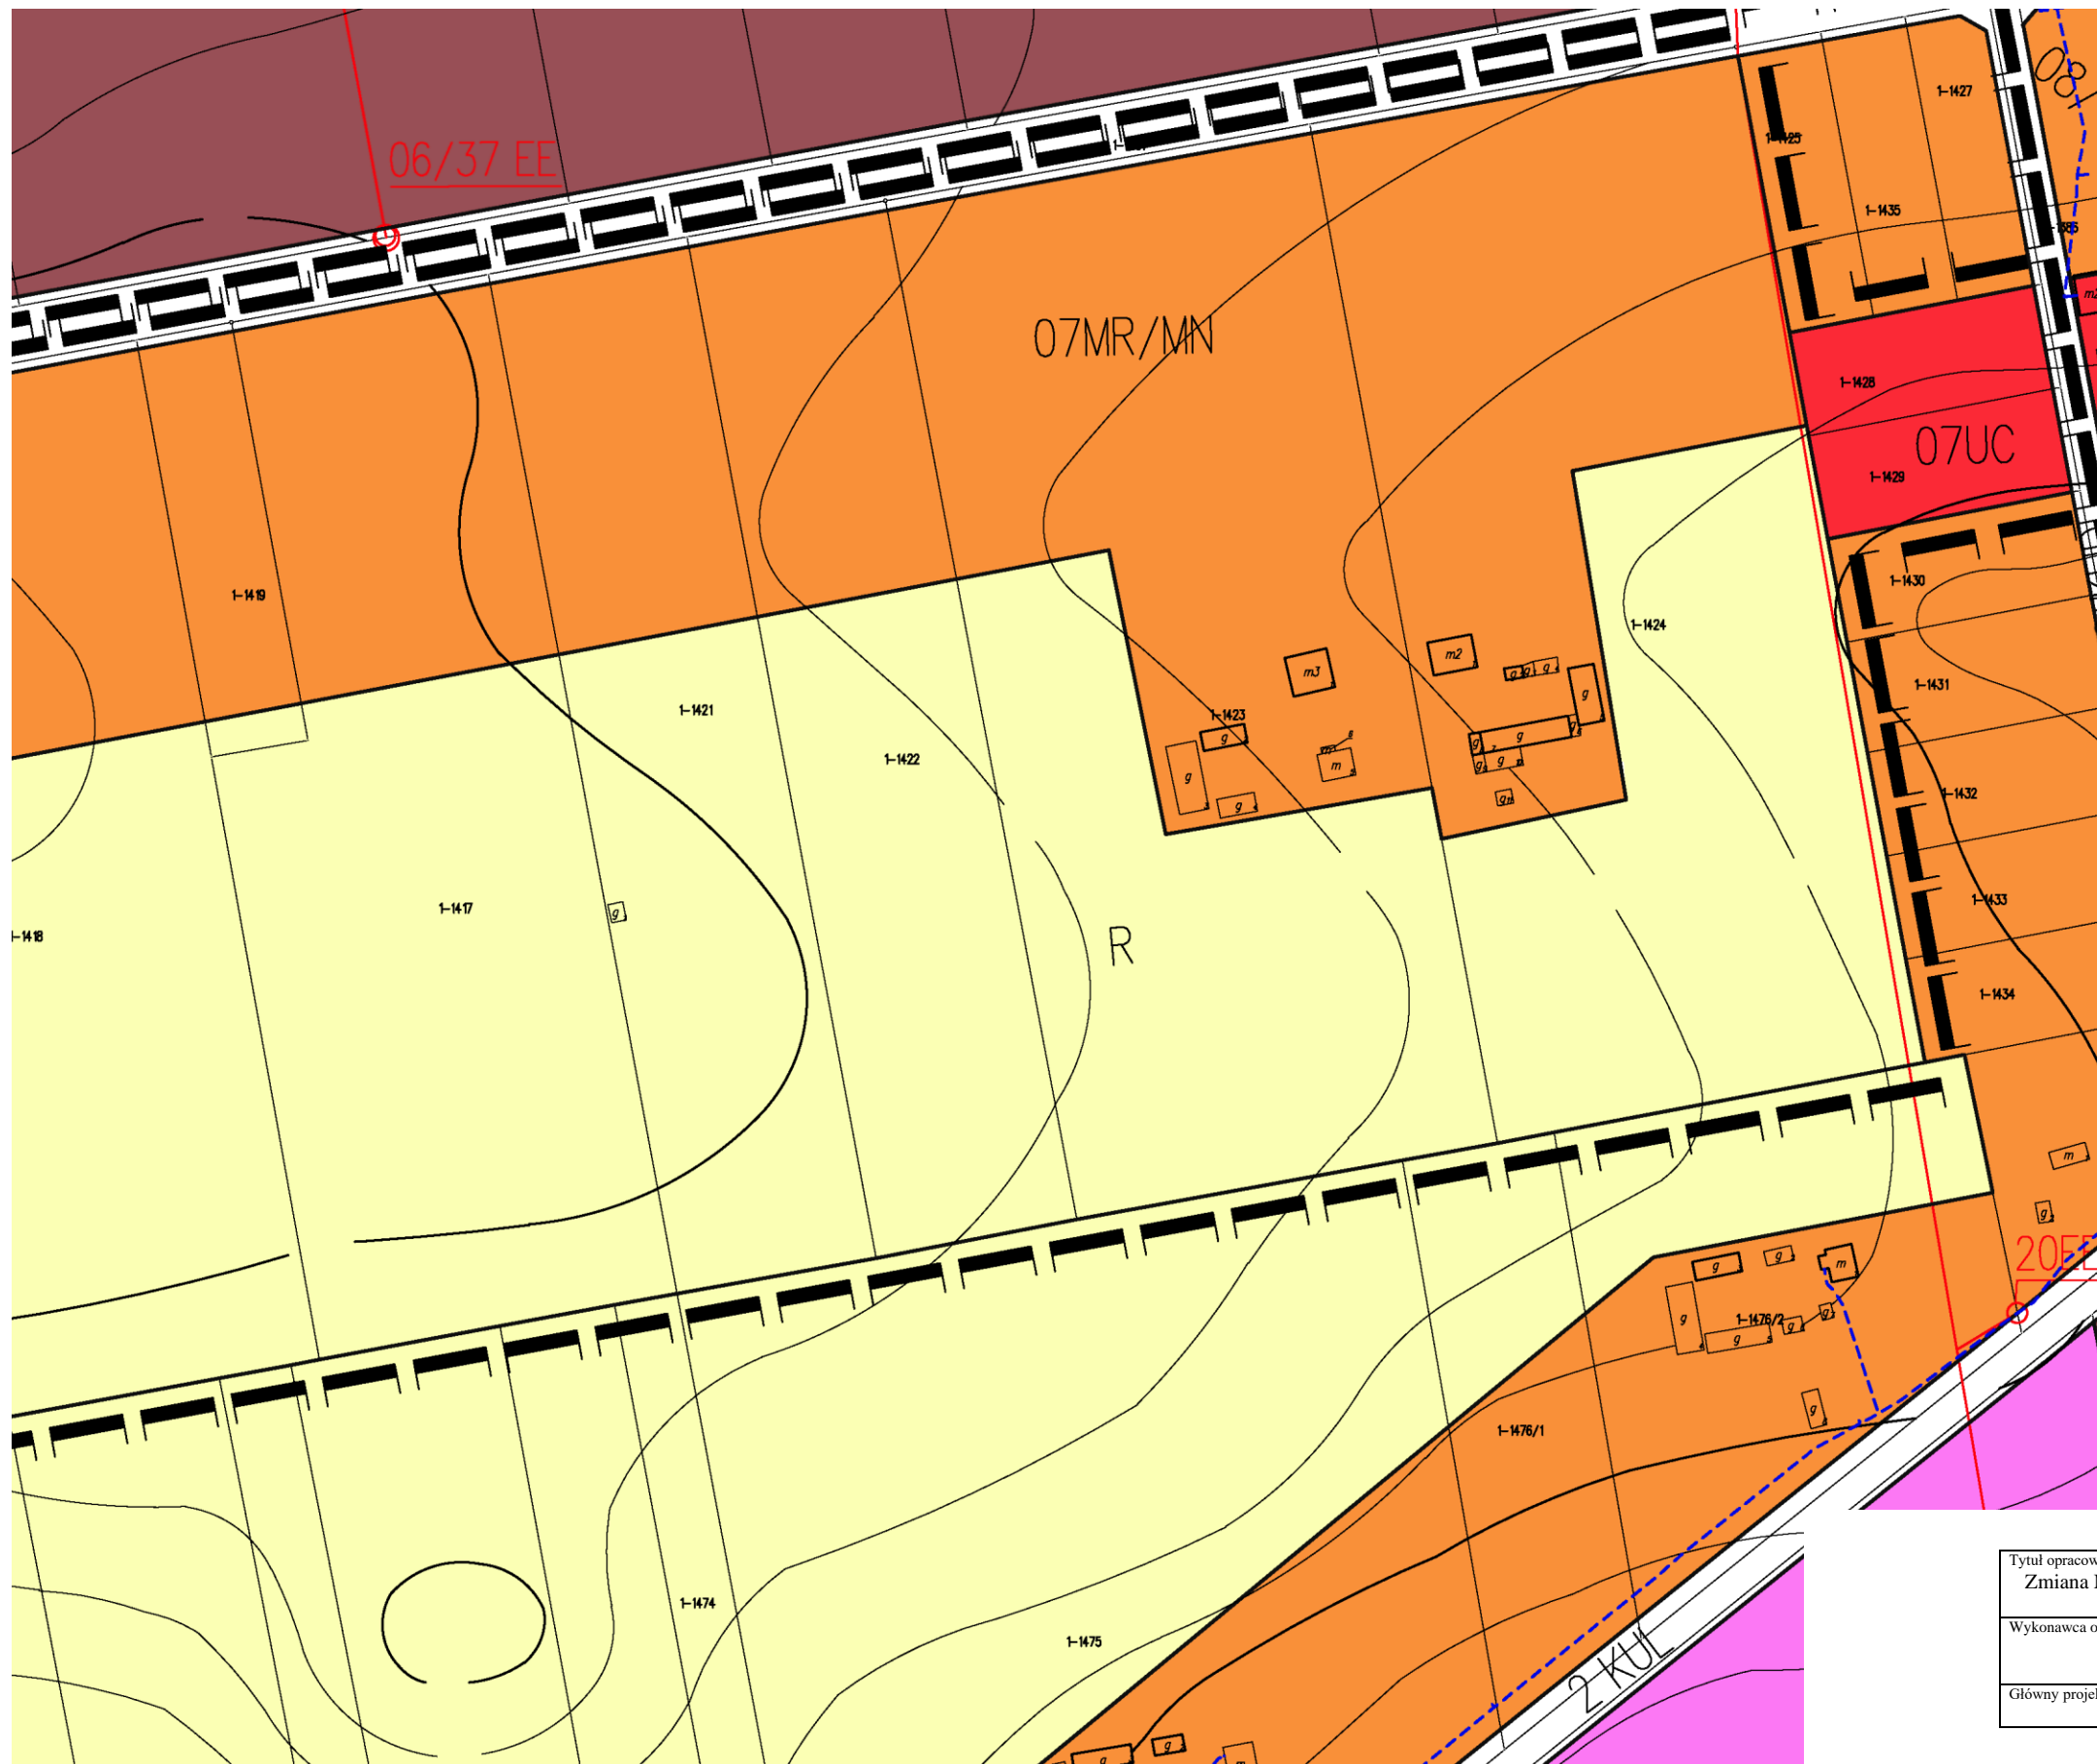

Tytuł opracowania	Zmiana Miejscowego Planu Zagospodarowania Przestrzennego Miasta Kosów Lacki – obszar 07
Wykonawca opracowania	Biuro Usługowe „Anihal” Sp. z o.o. Ul. Kilińskiego 24, 08-110 Siedlce
Główny projektant	Dr Stefan Białczak – upr. urb. Nr 398/88