
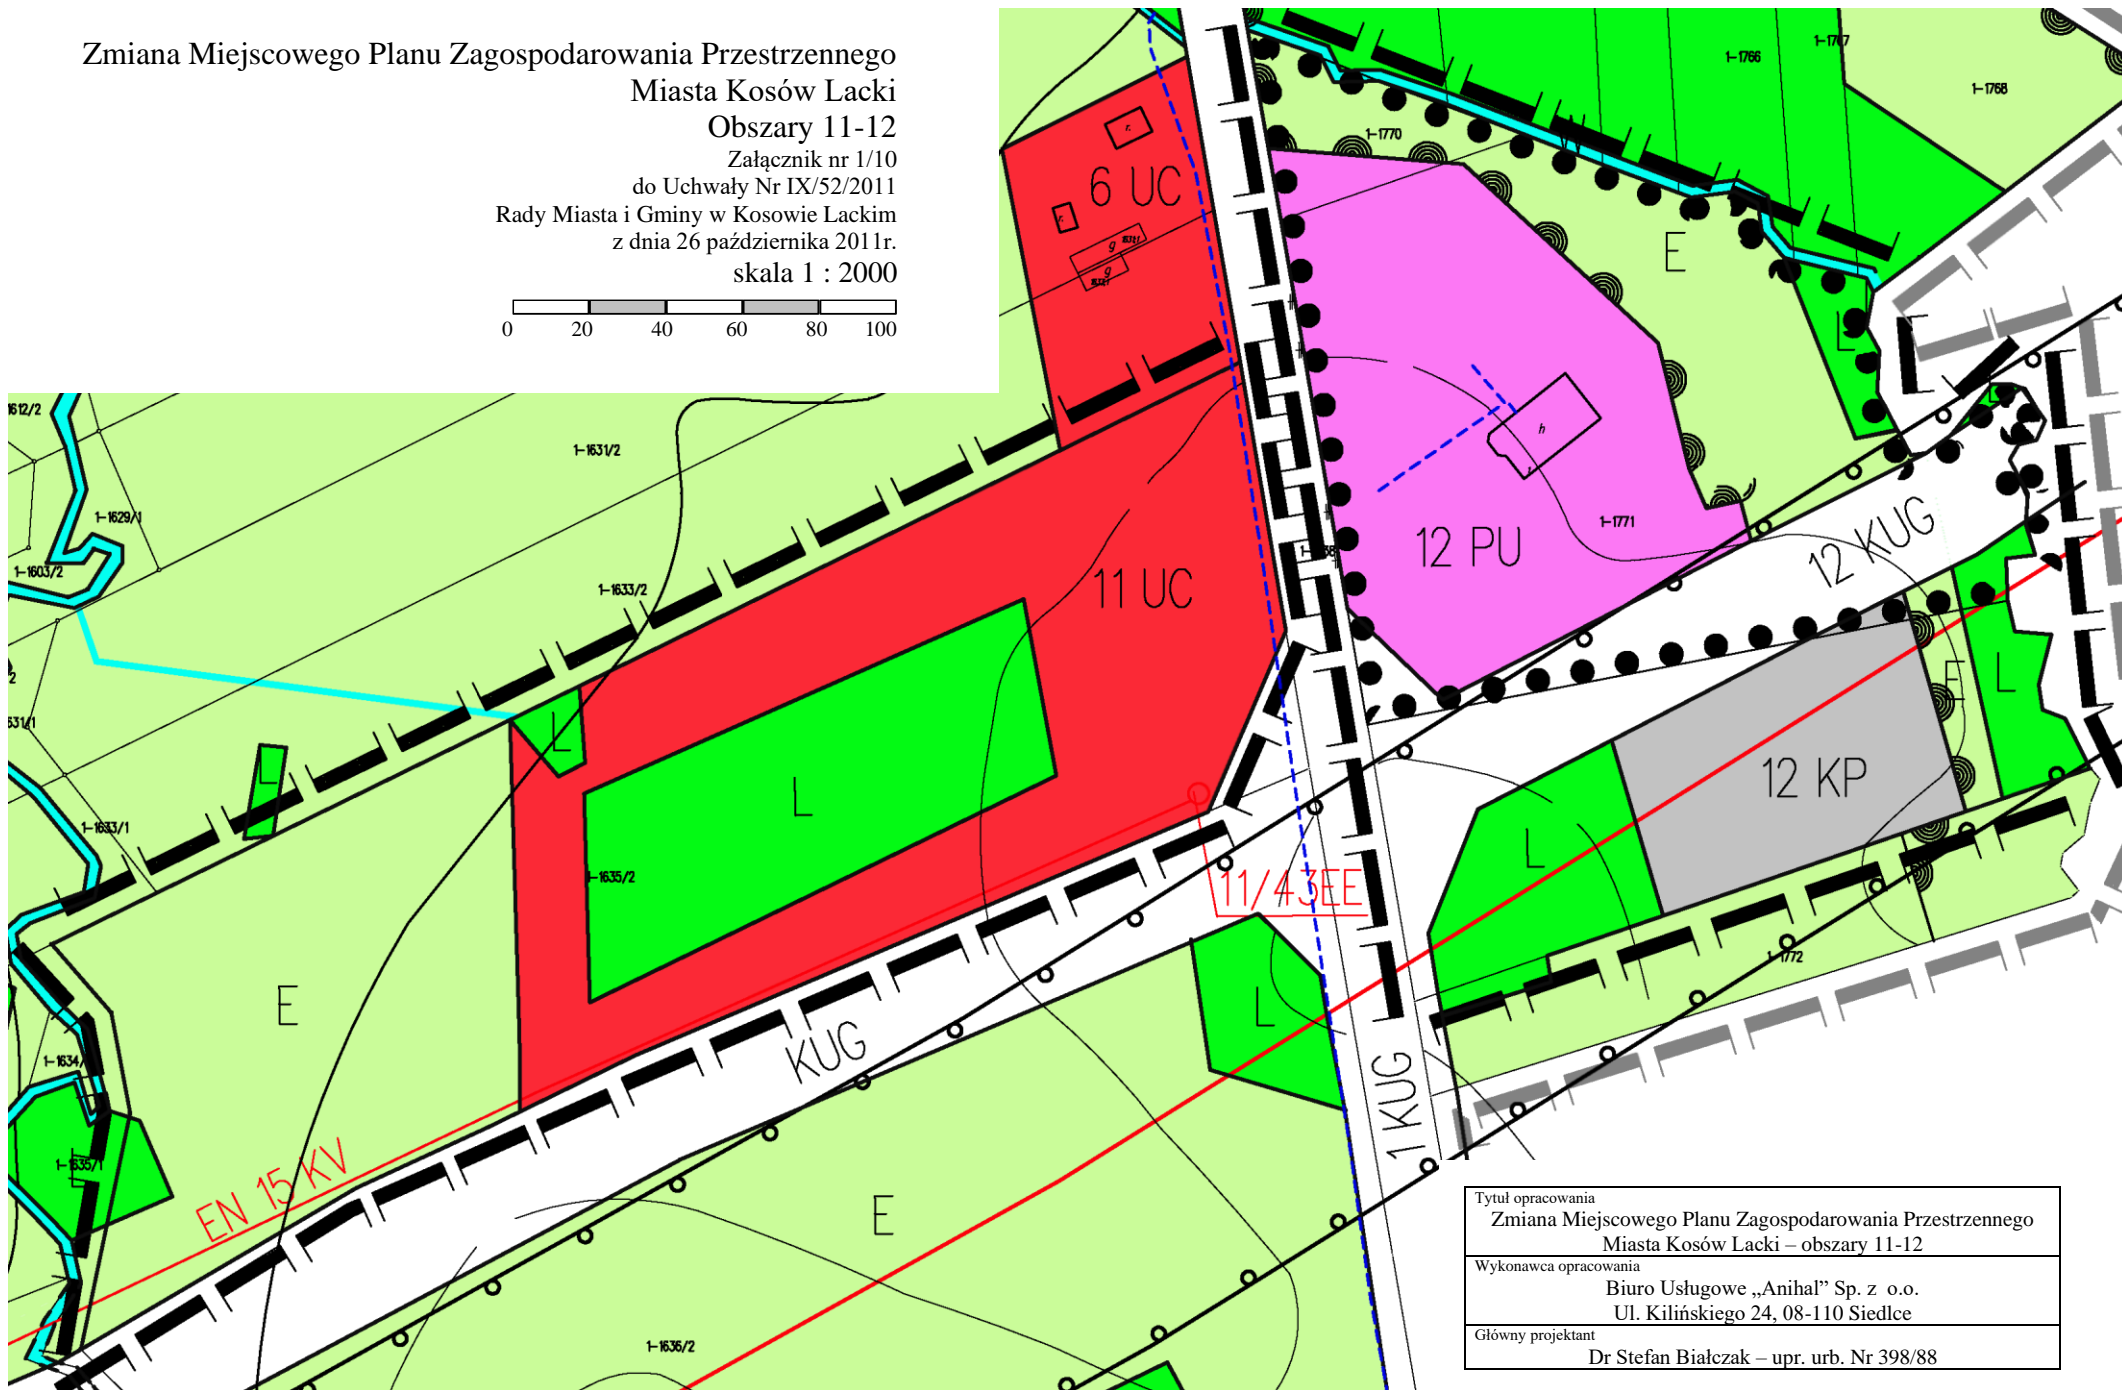


Zmiana Miejscowego Planu Zagospodarowania Przestrzennego
Miasta Kosów Lacki
Obszary 11-12
Załącznik nr 1/10
do Uchwały Nr IX/52/2011
Rady Miasta i Gminy w Kosowie Lackim
z dnia 26 października 2011r.
skala 1 : 2000

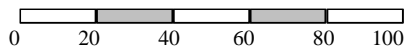

Tytuł opracowania	Zmiana Miejscowego Planu Zagospodarowania Przestrzennego Miasta Kosów Lacki – obszary 11-12
Wykonawca opracowania	Biurowo Usługowe „Anihal” Sp. z o.o. Ul. Kilińskiego 24, 08-110 Siedlce
Główny projektant	Dr Stefan Białczak – upr. urb. Nr 398/88