
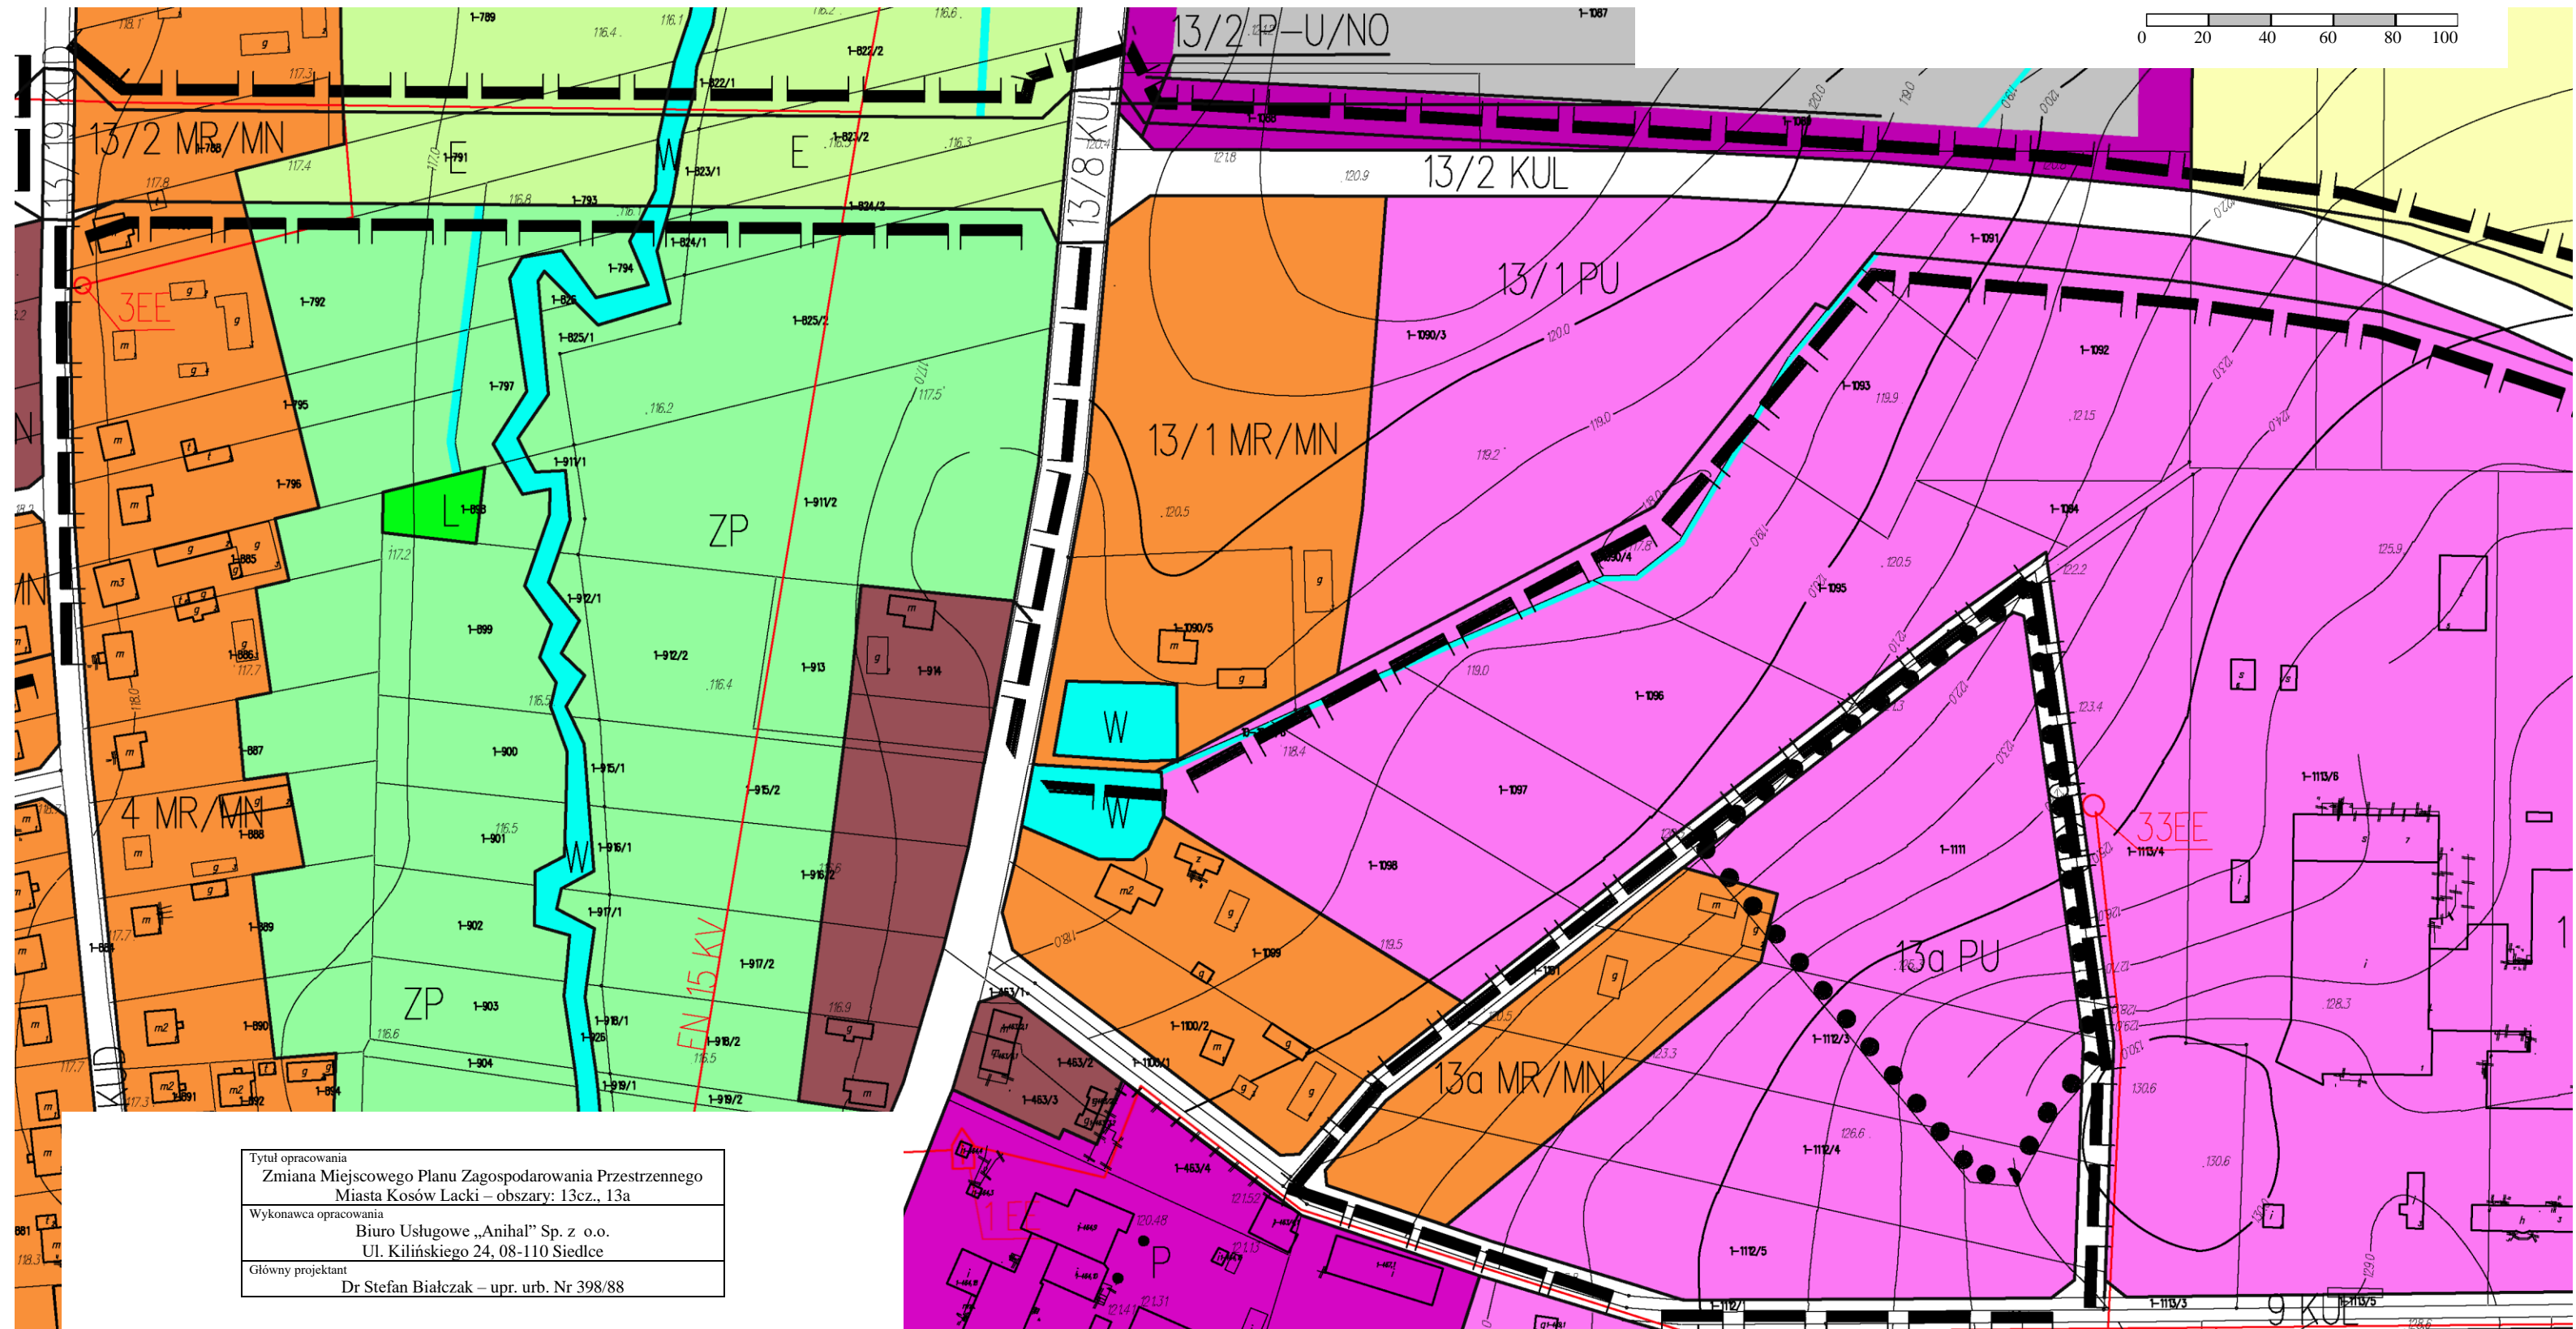


Zmiana Miejscowego Planu Zagospodarowania Przemysłowego
 Miasta Kosów Lacki
 Obszary: 13cz., 13a
 Załącznik nr 1/11/1
 do Uchwały Nr.....
 Rady Miasta i Gminy w Kosowie Lackim
 z dnia
 skala 1 : 2000

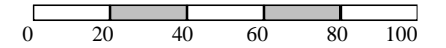

Tytuł opracowania	Zmiana Miejscowego Planu Zagospodarowania Przemysłowego Miasta Kosów Lacki – obszary: 13cz., 13a
Wykonawca opracowania	Biuro Usługowe „Anihal” Sp. z o.o. Ul. Kilińskiego 24, 08-110 Siedlce
Główny projektant	Dr Stefan Białczak – upr. urb. Nr 398/88